



# Munkácsy M. utca a 0+030 szelvényben

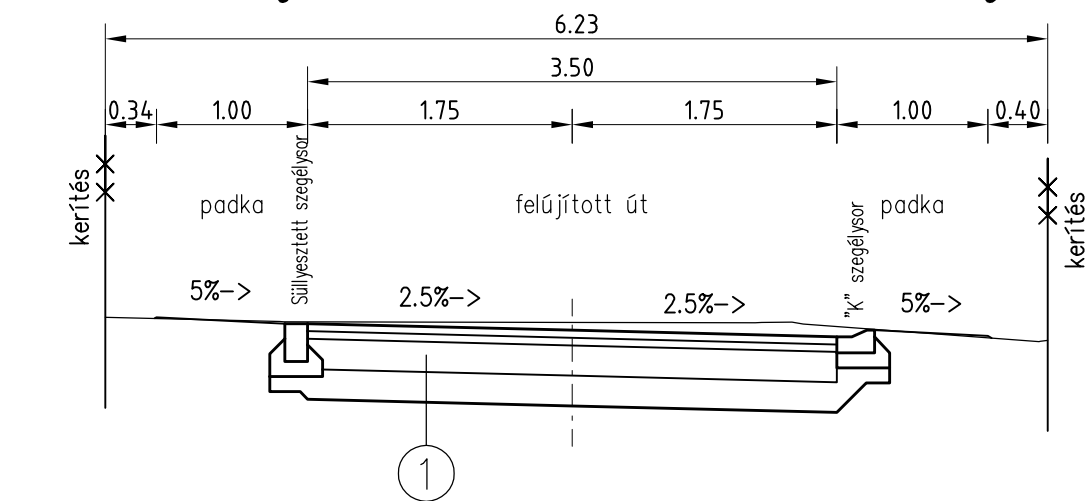

# Munkácsy M. utca a 0+200 szelvényben

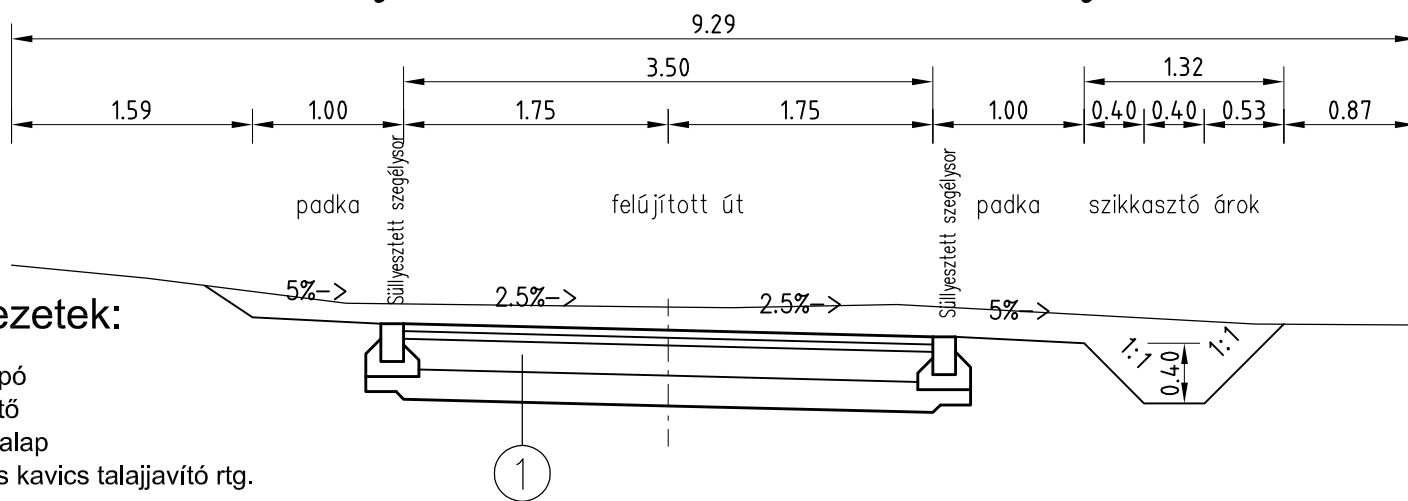


## Pályaszerkezetek:


- 1 - 5 cm AC-11 kopó
- 5 cm AC-11 kötő
- 20 cm FZKA útalap
- 20 cm homokos kavics talajjavító rtg.

- 2 - 4 cm AC-11 kopó
- 20 cm FZKA útalap


# Munkácsy M. utca a 0+100 szelvényben

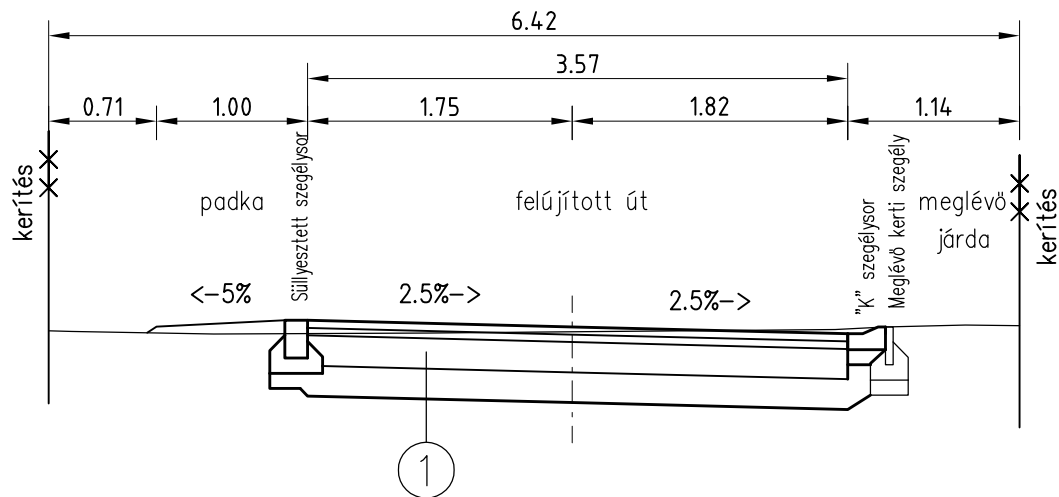

# Zsák utca a 0+007 szelvényben

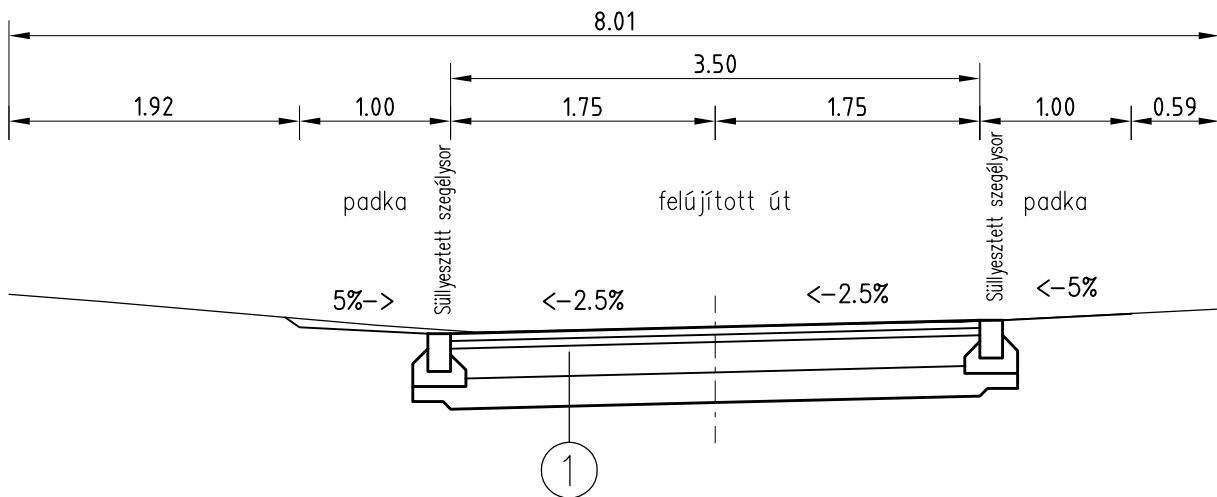

# Munkácsy M. utca a 0+150 szelvényben

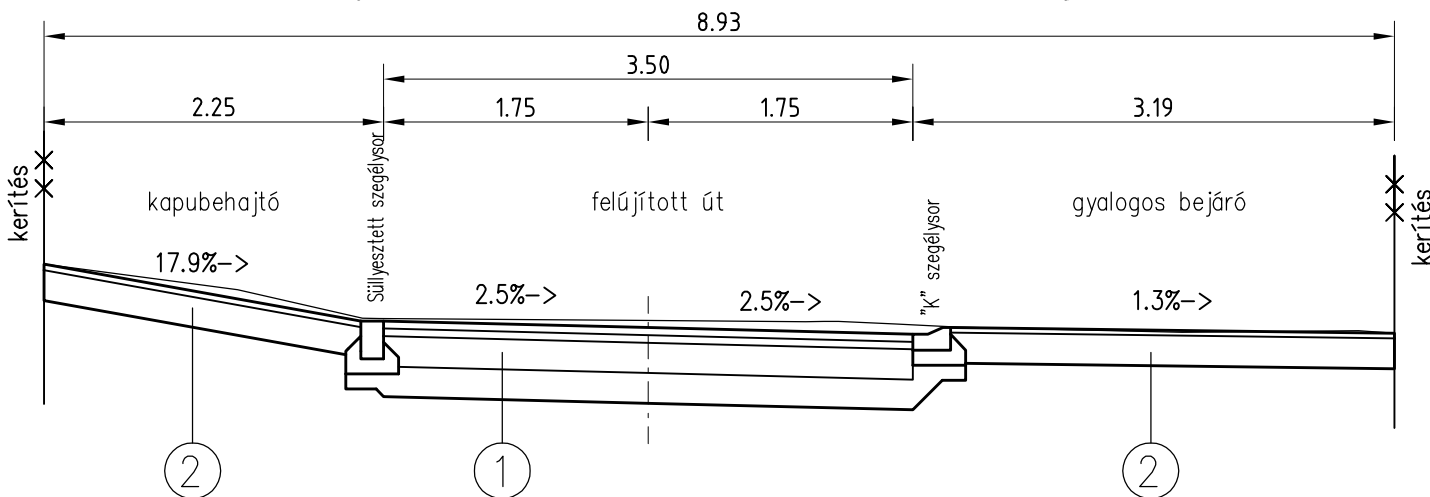

<b>Pannon Út</b>			Pannon Út Mérnöki, Építő és Szolgáltató Kft.	
MUNKASZÁM 10/2016 2016 június			TÁRGY Komárom Munkácsy Mihály utca felújítás útépítési kiviteli terve	
MÉRETARÁNY M 1:50			MEGBÍZÓ Komárom Város Önkormányzata 2900 Komárom, Szabadság tér 1.	
TERVSZÁM 5.			RÉSZMŰVELET MINTAKERESZTSZELVÉNY	
			TERVEZŐ Lantos Zoltán KE-K 11-0832	