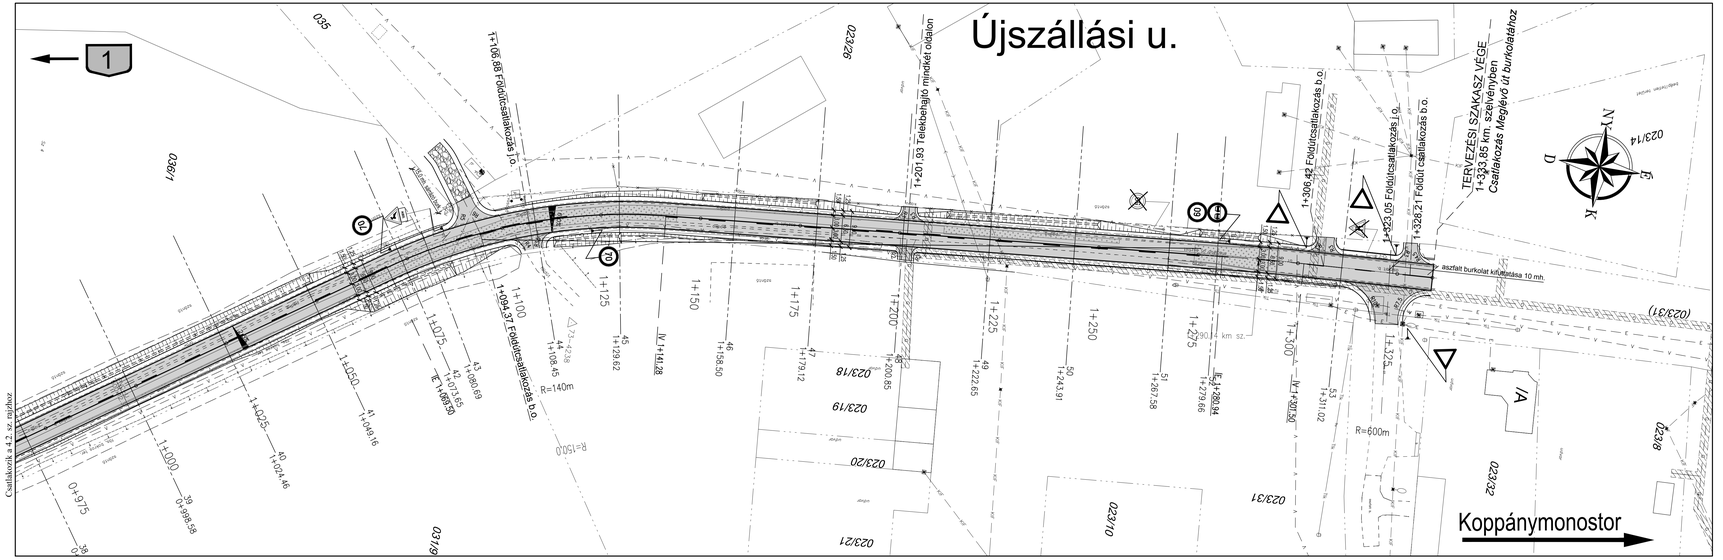

JELMAGYARÁZAT:

Tervezett tengely:
Tervezett burkolatszél:
Tervezett padka:
Tervezett süllyesztett szegély:
Meglévő aszfalt burkolatszél:
Tervezett árok:
Meglévő földárok:
Jogi határ:
Meglévő kerítés:

Tervezett aszfaltburkolat:
Sárráző burkolat:
Aszfalt burkolat bontása:

Közművek:

Meglévő ivővízvezeték:
Meglévő öntözővízvezeték: burkolat alatt DN 500
Meglévő elektromos földkábel:
Meglévő közvilágítási földkábel:
Meglévő elektromos légvezeték:
Meglévő csapadékcsatorna:
Meglévő gázvezeték:
Meglévő távközlési földkábel:
Meglévő távközlési légvez.:
Gázvezeték védőtávolság:

A gázvezeték 1,0–1,0 m–s körzetében be kell tartani a 19/2009. (I.30.) Korm. rendeletben, illetve a 203/1998 (XII.19.) Korm. rendeletben foglaltakat. Ezen zónán belül csak kézi földmunka végezhető!

Forgalomtechnika:

Tervezett felfestés:
Tervezett tábla:
Meglévő tábla:
Bontatndó tábla:
Áthelyezendő tábla:

PARTNER Mérnöki Iroda Kft.

2800 Tatabánya, Bárdos lakópark 2/c.
tel.:34/512-788, fax: 34/512-781, e-mail: titkarsag@partner6.hu, Web: www.partner6.hu

MUNKASZÁM: 1557-15	MEGBÍZÓ: Komárom Város Polgármesteri Hivatala 2900 Komárom, Szabadság tér 1.	TERVEZŐ: KÉ-TÁVZ-T/11-0834
RAJZSZÁM: 4.3	TÁRGY: Komárom, Újszállási út útfelújítási terv korszerűségi felülvizsgálat	TERVEZŐ: Zalaegerszeg Ádám
MÉRETARÁNY: M=1:500	FELVÉTEL: KIVITELI TERV	FELELŐS: Mezőgyán Ferenc KÉ-T/1-0181
DÁTUM: 2016. január	ÚT-, VÍZÉPÍTÉS, FORGALOMTECHNIKA	FELELŐS: Kompányi László KÉ-T/11-0012
	RÉSZLETES HELYSZÍNRAJZ III. 1+000 - 1+333,85 km sz. között	

Ez a terv a PARTNER Mérnöki Iroda Kft. szellemi tulajdona.