

LÁTVÁNYTERVEK

ÁCS VÁROSKÖZPONT REKONSTRUKCIÓ TERVE

*Gyár utca Fő utca - Polgármesteri Hivatal közötti szakasz
Posta köz és környezete*



ÁCS VÁROSKÖZPONT REKONSTRUKCIÓJÁNAK TERVE



Posta köz tervezett kialakítása

Generáltervező:
KÜLÖNÚT Mérnöki Iroda Kft.

ÁCS VÁROSKÖZPONT REKONSTRUKCIÓJÁNAK TERVE



Posta köz tervezett kialakítása

Generáltervező:
KÜLÖNÚT Mérnöki Iroda Kft.

ÁCS VÁROSKÖZPONT REKONSTRUKCIÓJÁNAK TERVE



Gyár utca - Posta köz
sárok tervezett kialakítása

Generáltervező:
KÜLÖNÚT Mérnöki Iroda Kft.

ÁCS VÁROSKÖZPONT REKONSTRUKCIÓJÁNAK TERVE



Bank mögötti parkoló
tervezett kialakítása

Generáltervező:
KÜLÖNÚT Mérnöki Iroda Kft.

ÁCS VÁROSKÖZPONT REKONSTRUKCIÓJÁNAK TERVE



Gyár utca tervezett kialakítása


Generáltervező:
KÜLÖNÚT Mérnöki Iroda Kft.

ÁCS VÁROSKÖZPONT REKONSTRUKCIÓJÁNAK TERVE



Gyár utca tervezett kialakítása


Generáltervező:
KÜLÖNÚT Mérnöki Iroda Kft.

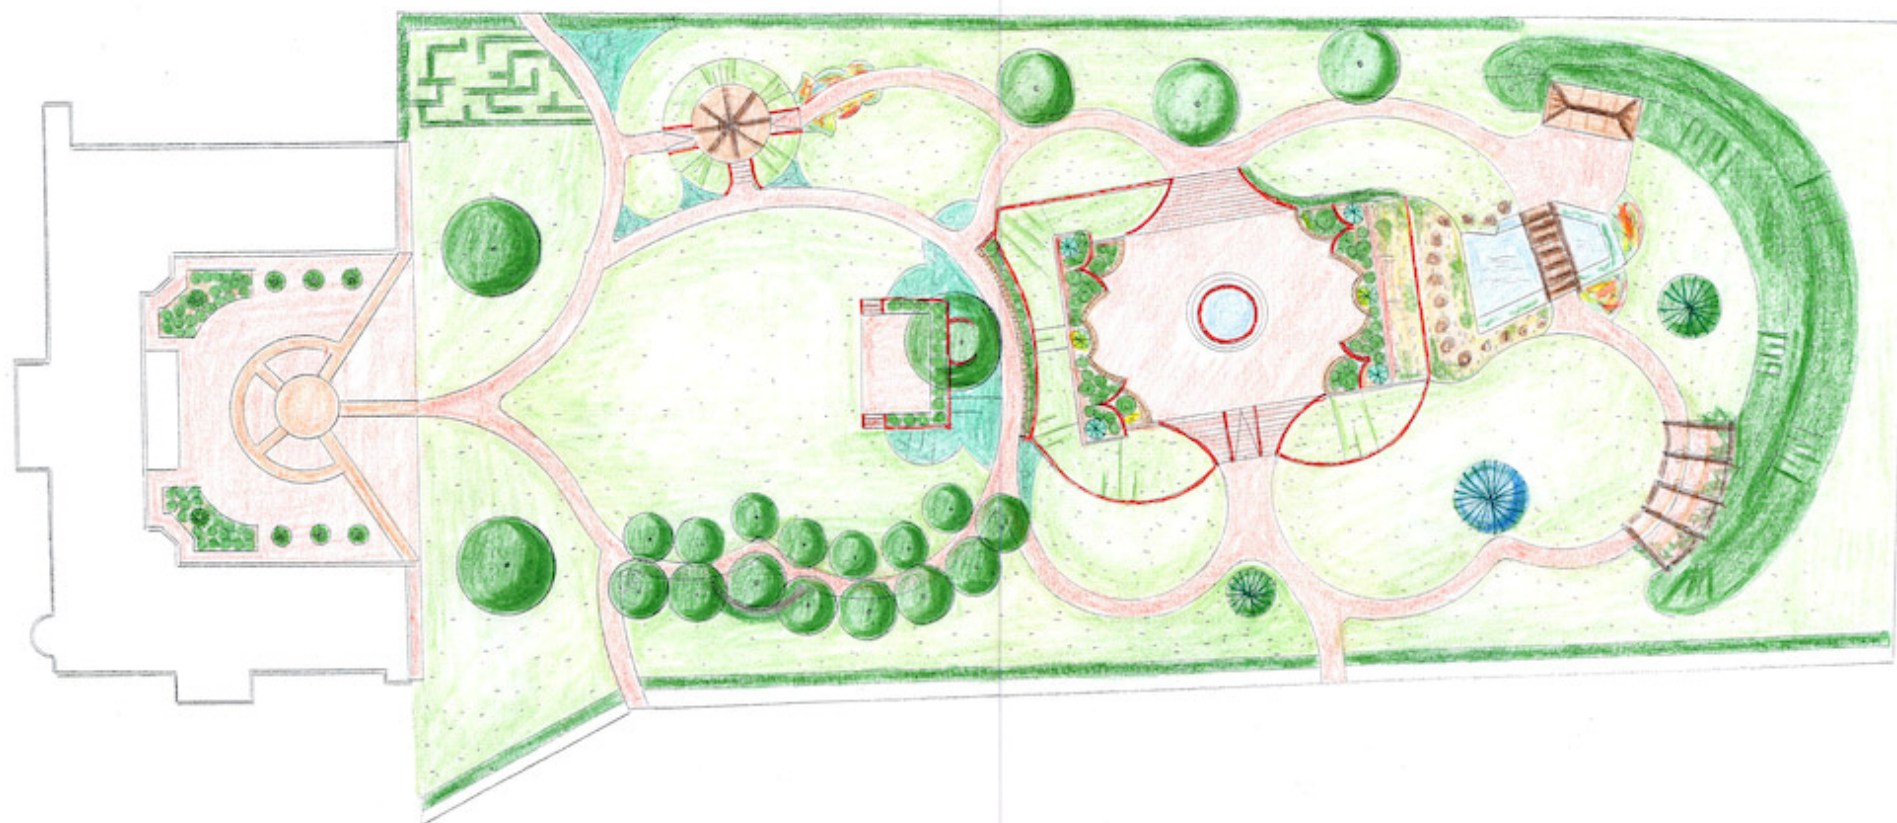

Jelmagyarázat

	:	tervezett díszfa		:	gyepfelület		:	tervezett faborítású ülőfal
	:	tervezett fenyő		:	tervezett növénylabirintus		:	tervezett pergolasor
	:	tervezett növényfolt		:	díszburkolat		:	tervezett pavilon
				:	tervezett támfal		:	kavicsos felületek

	Parképítő Zrt. Tata, Környei út 24.	Tervező: József Tamásné K 11-0123
Ács, Művelődési ház mögötti közpark felújítási terve		
Méretarány: M=1:500	Koncepcióterv	Készült: 2011. szeptember

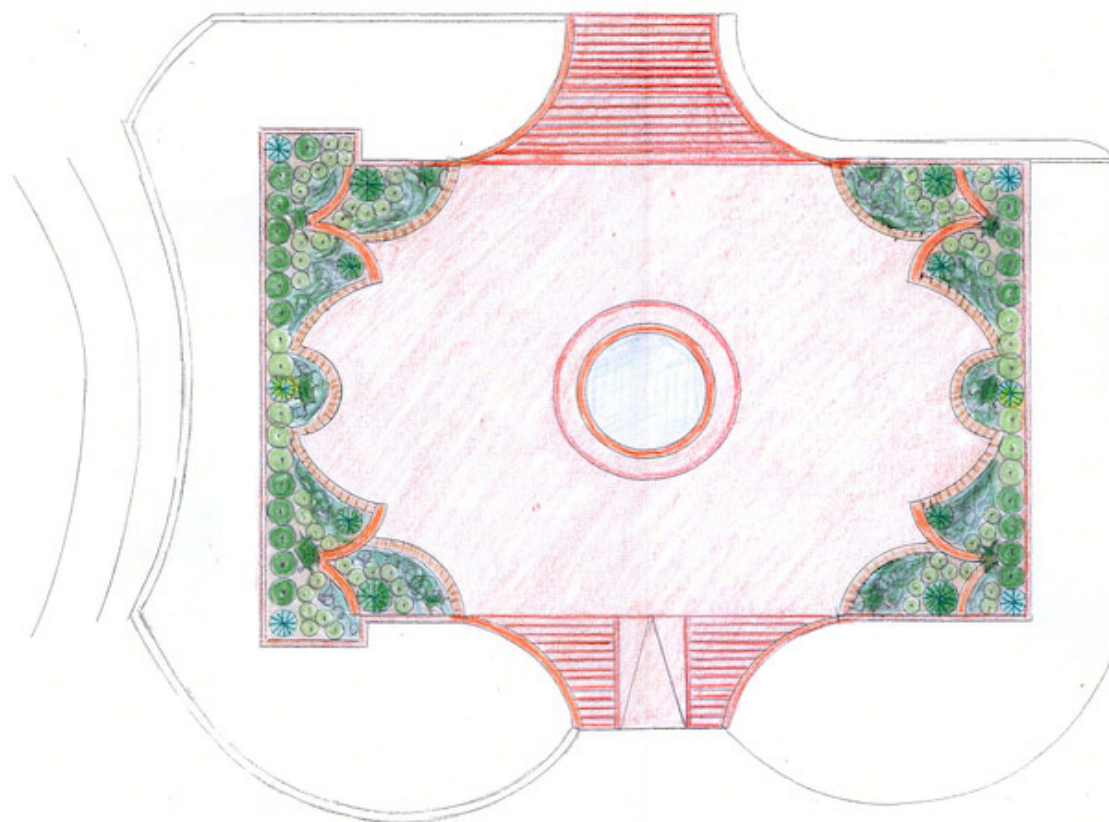

Jelmagyarázat

	: tervezett fenyő		: díszburkolat
	: tervezett cserje		: tervezett támfal
	: tervezett talajtakaró		: tervezett faborítású ülőfal
	: gyepfelület		: tervezett szökőkút
			: kavicsos felületek

	Parképítő Zrt. Tata, Környei út 24.	Tervező: József Tamásné K 11-0123
Ács, Művelődési ház mögötti közpark felújítási terve		
Méretarány: M=1:200	Medence részletterve	Készült: 2011. szeptember