

HATÁROZAT KIVONAT

Téma: a 0550/3-8., 0548., 0547/7-9., 0547/11-12., 0546., 0545/2-3. hrsz.-ú ingatlanok területére vonatkozó településrendezési tervmódosítás jóváhagyása
Előterjesztő: Dr. Szentirmai István polgármester

73/2021.(IV.28.) sz. határozat

Ács Város Önkormányzat Képviselő-testületének – a katasztrófavédelemről és a hozzá kapcsolódó egyes törvények módosításáról szóló 2011. évi CXXVIII. törvény 46.§ (4) bekezdése szerinti – hatáskörében eljáró Ács Város Polgármestere a veszélyhelyzet kihirdetéséről szóló 27/2021.(I.29.) Kormányrendelet 1.§-a szerint kihirdetett veszélyhelyzetben, a Kattv. 46.§ (4) bekezdése foglalt felhatalmazás alapján, a településszerkezeti tervmódosítása tárgyában úgy határoz, hogy a 0550/3-8., 0548., 0547/7-9., 0547/11-12., 0546., 0545/2-3. hrsz.-ú ingatlanok területfelhasználása erdő és mezőgazdasági területfelhasználásból különleges nyersanyag-kitermelés (bánya) területfelhasználásra változik. Az előterjesztés mellékletét képező TSZT-11 számú, M=1:5000 felbontású településszerkezeti tervmódosítás tervlapját jóváhagyja.

Határidő: azonnal

Felelős: Dr. Szentirmai István polgármester

Ács, 2021. 04. 28.

Dr. Fülesné Balogh Anita s.k.
jegyző




Dr. Szentirmai István s.k.
polgármester

Kivonat hitelül:

Szabó Jánosné
Szabó Jánosné
titkársági ügyintéző
2021. 04. 28.



Ács Településszerkezeti tervmódosítás M 1:5 000

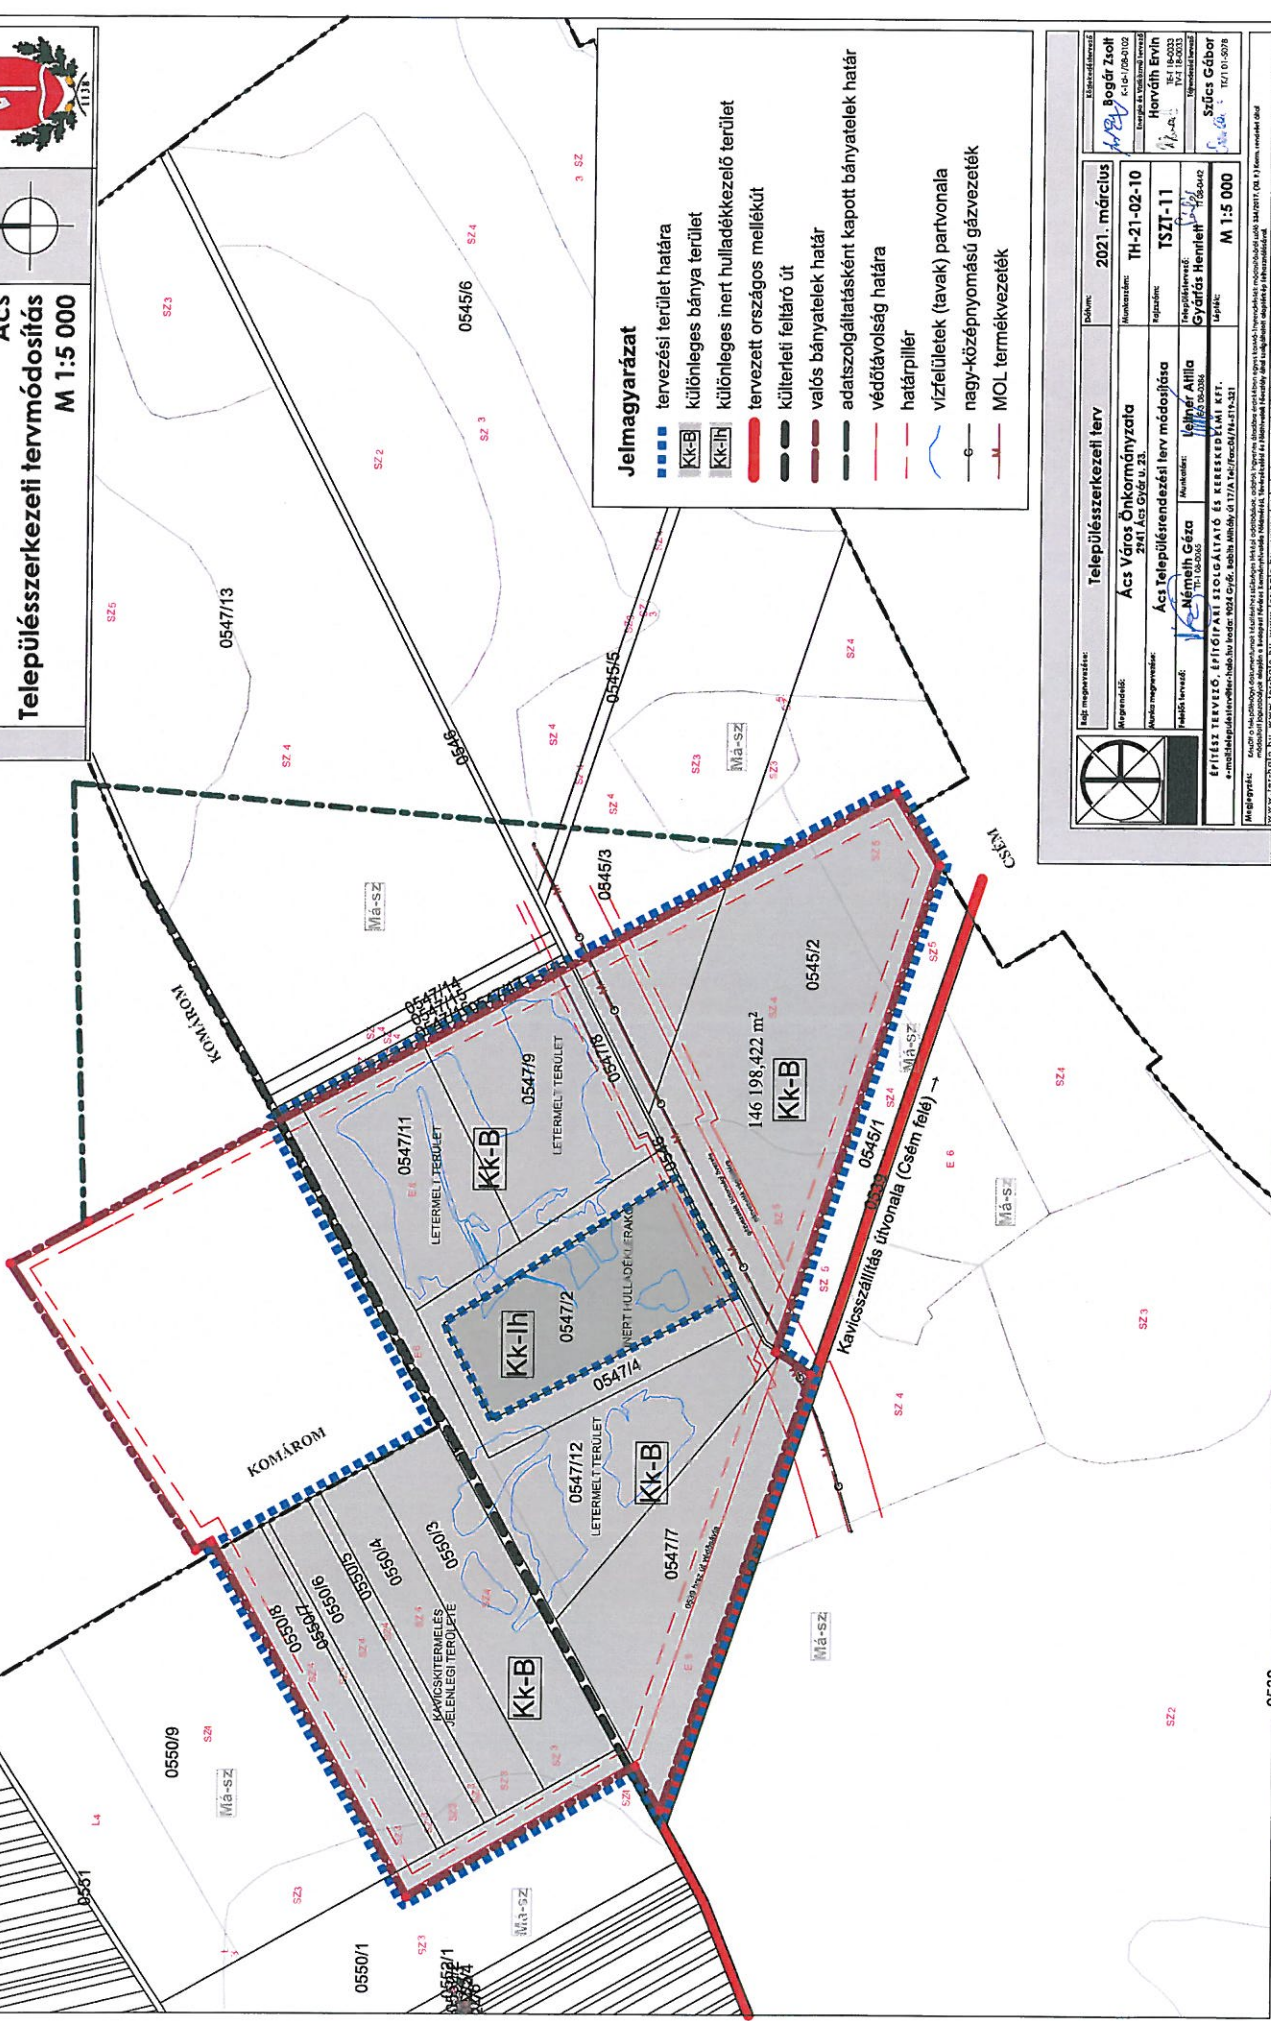

Jelmagyarázat

- tervezési terület határa
- KK-B különleges bánya terület
- KK-lh különleges inert hulladékkezelő terület
- tervezett országos mellékút
- külterületi feltároló út
- valós bányatelek határ
- adatszolgáltatásként kapott bányatelek határ
- védőtávolság határa
- határpiliér
- vízfelületek (tavak) partvonala
- nagy-középnymomású gázvezeték
- MOL termékvezeték

		Régi megnevezés: Településszerkezeti terv	Dátum: 2021. március
Irányított: Ács Város Önkormányzata 2941 Ács Győr ú. 23.		Munkaterv: TH-21-02-10	
Működő megnevezés: Ács Településszerkezeti terv módosítása		Rajzolás: TSZT-11	
Működő tervező: Mémorih Gáza		Szerkesztés: Gyárfás Henriett	
Rajzvezető: Léghyér Anikó		Típus: M 1:5 000	
Rajzvezető helyettes: Ács Város Önkormányzata		Rajzvezető helyettes: Szűcs Gábor	
Rajzvezető helyettes: Ács Város Önkormányzata		Rajzvezető helyettes: Szűcs Gábor	