

2.§

A Rendelet a 17/A §-t követően kiegészül a következő 17/B §-sal:

Különleges terület-inert hulladékkezelő 17/B.§

(1) Különleges terület-inert hulladékkezelő a Kk-Ih jellel szabályozott övezet, ahol az inert hulladék kezelésével feldolgozásával és lerakásával összefüggő építmények és kiszolgáló létesítmények alakíthatók ki.

(2) A Kk-Ih jelű övezet beépítési paraméterei:

- a, beépíthető telek területe: 10 000 m²;
- b, beépítési mód: szabadonálló;
- c, beépítettség mértéke legfeljebb 2%;
- d, épület építménymagassága legfeljebb 7,5 m;
- e, előkert, oldalkert, hátsókert legalább 10 m;

3.§

A Rendelet 3. sz. mellékletét képező Külterület szabályozási terv módosul ezen rendelet 1. mellékletét képező "Az inert hulladékkezelő szabályozási terve" tervlapon szabályozott területével.

4.§

Jelen rendelet 2018. július 30.-án lép hatályba.



dr. Malomsoki István
jegyző




Lakatos Béla
polgármester

ÁCS VÁROS

TELEPÜLÉSRENDÉZÉSI ESZKÖZEINEK MÓDOSÍTÁSA

AZ INERT HULLADÉKKEZTELŐ SZABÁLYOZÁSI TERVE

A 8./2018. (VI.8.) önkormányzati rendelet 2. melléklete

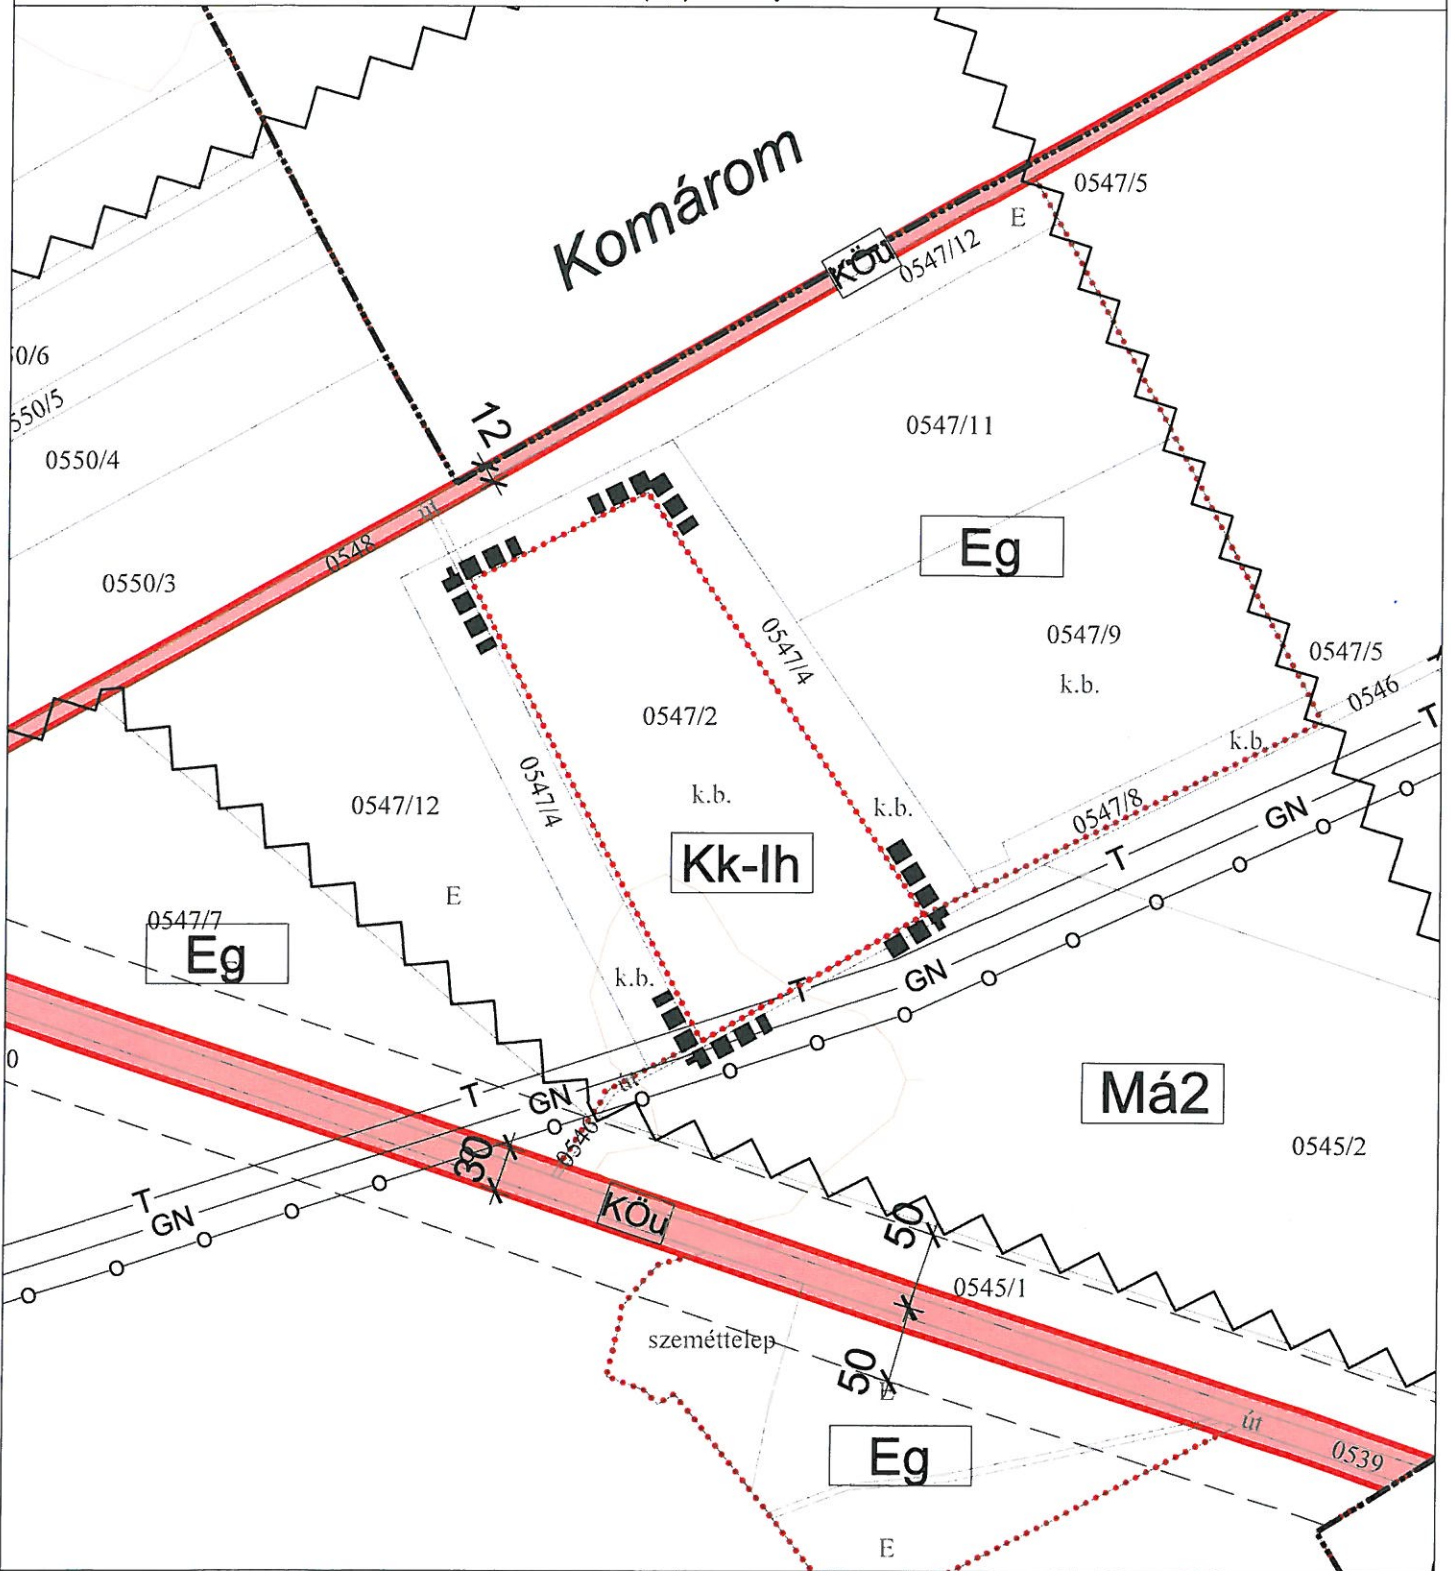

JELMAGYARÁZAT

- | | |
|---|-------------------------------|
| MÓDOSÍTÁSSAL ÉRINTETT TERÜLET | VÉDŐTÁVOLSÁG |
| TELEPÜLÉS KÖZIGAZGATÁSI HATÁRA | NAGY-KÖZÉP NYOMÁSÚ GÁZVEZETÉK |
| TERVEZETT SZABÁLYOZÁSI VONAL | TERMÉKVEZETÉK |
| TERVEZETT SZABÁLYOZÁSI SZÉLESSÉG | TÁVKÖZLESI GERINCKÁBEL |
| ÉPÍTÉSI ÖVEZET, ÖVEZET HATÁRA | |
| KÖZLEKEDÉSI TERÜLET - KÖZÚT | |
| Erdőterület - gazdasági rendeltetésű övezet | |
| M2 Általános mezőgazdasági terület | |
| Kk-Ih Különleges terület-inert hulladékkezelő | |
| Bányászattal érintett terület | |

Készült az állami alapadatok felhasználásával

KÖRNYEZETTERV		
TERVEZŐ, SZOLGÁLTATÓ ÉS TANÁCSADÓ KORLÁTOLT FELELŐSSÉGŰ TÁRSASÁG		
Cím: 1149. Budapest, Várna utca 12-14., Telefon/Fax: 061-340-2382, mobil: 0620-517-23-94 Email: lazar@varoseszhaz.hu		
ÁCS VÁROS TELEPÜLÉSRENDÉZÉSI ESZKÖZEINEK MÓDOSÍTÁSA	Tervező: Lázár Tibor:	TT/IT 01-5041 TK/1 01-5041
AZ INERT HULLADÉKKEZTELŐ SZABÁLYOZÁSI TERVE	Munkatárs: Balha Gabriella	
	M = 1 : 5 000	2018. június

