
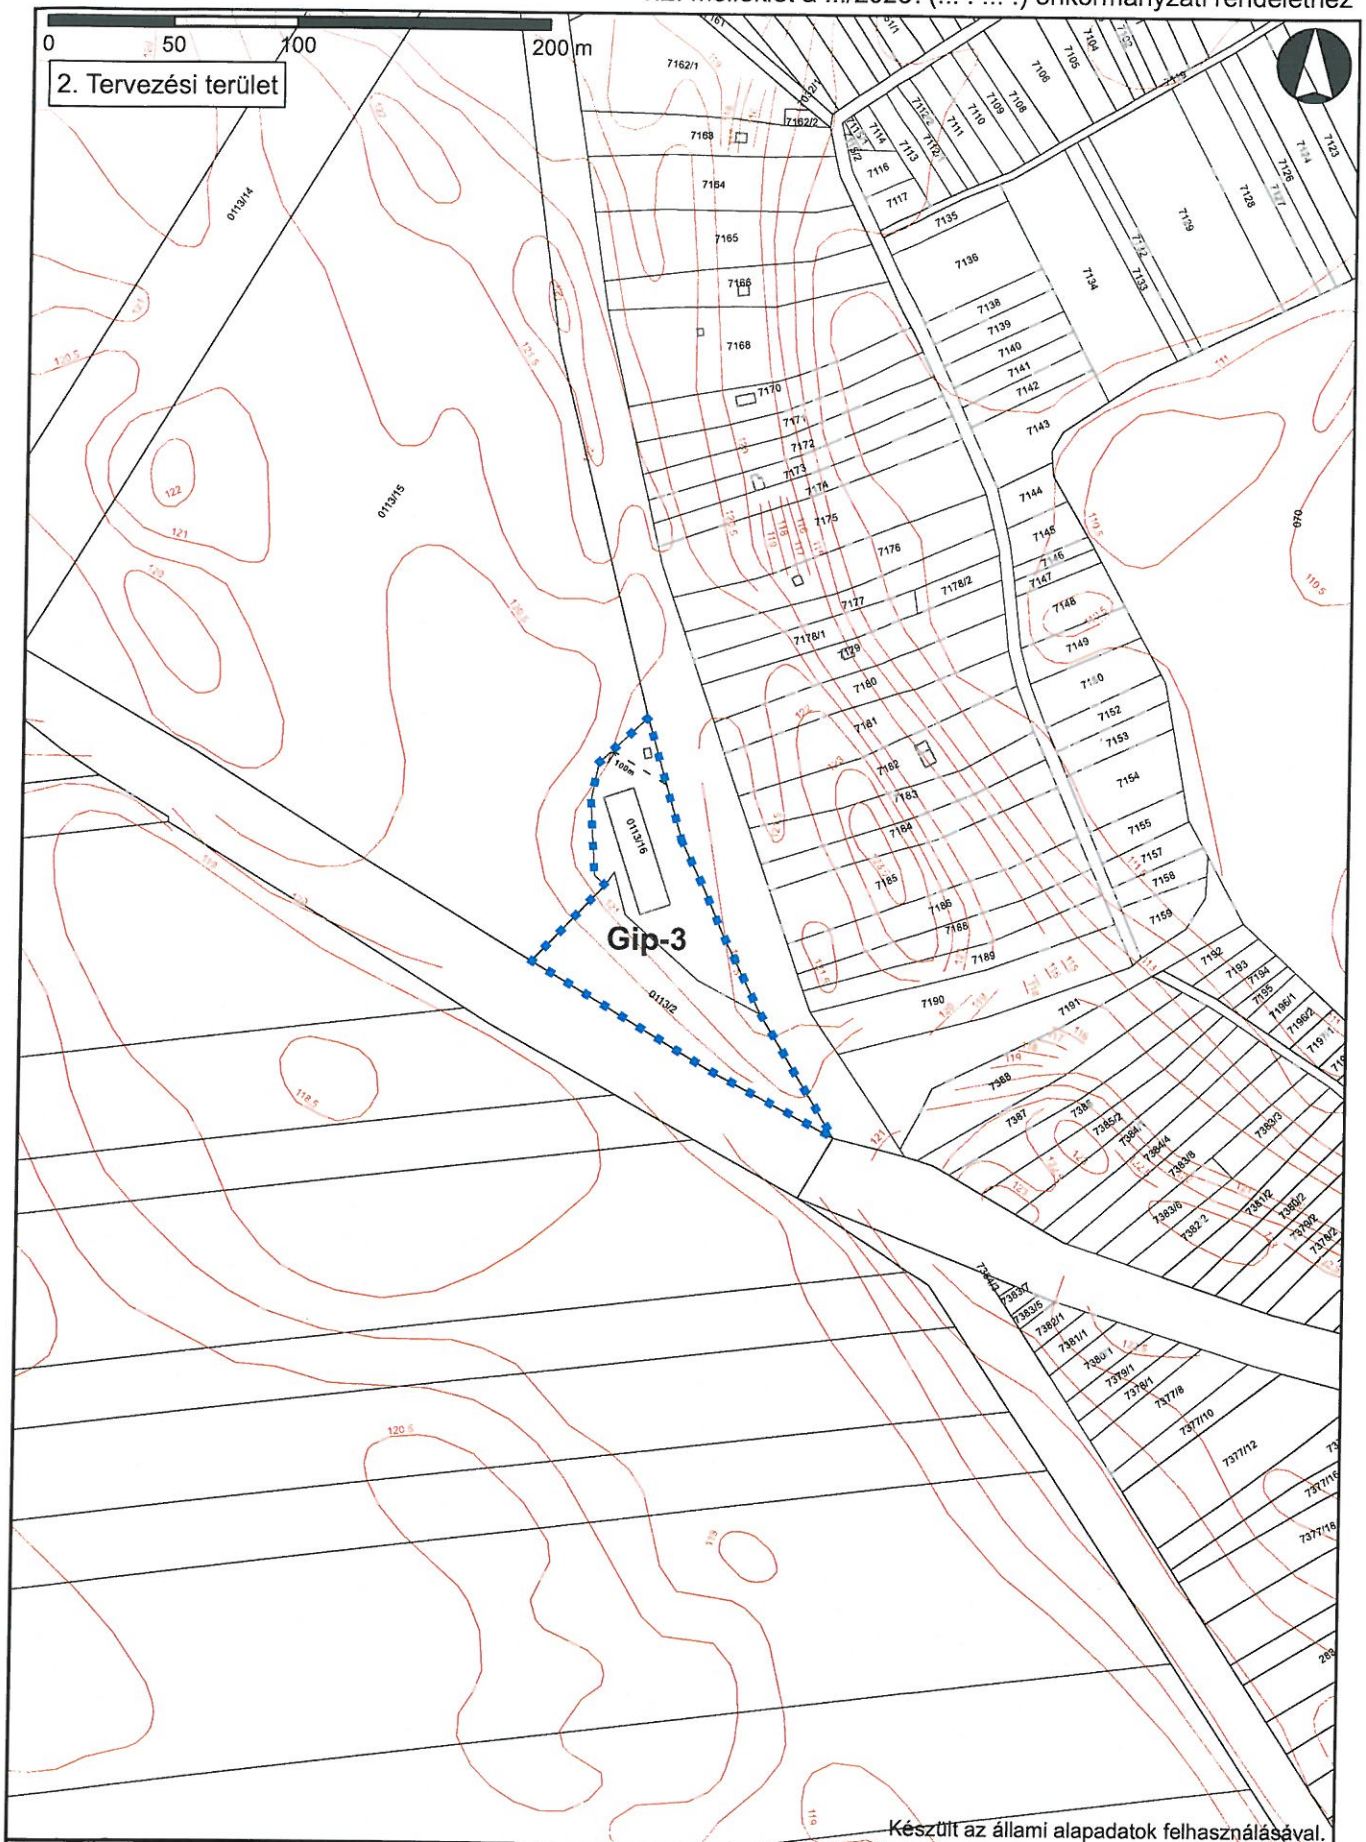


Készült az állami alapadatok felhasználásával.

### ÁCS VÁROS TELEPÜLÉSRENDÉZÉSI ESZKÖZEINEK NÉGY RÉSZTERÜLETRE SZÓLÓ MÓDOSÍTÁSA


Megnevezés:			Dátum:	Lépték	Rajzszám:
SZABÁLYOZÁSI FEDVÉNYTERV			2020.03.	M=1:3000	SZT/1.
Tervező:	Városrendezés:	Környezetrendezés:	Közlekedés:	Víziközmű:	Energiaközmű, hírközlés:
 Városepítési Kft.	PAKSI SZILVIA okl. építészmérnök TT/1 01-2592	RIGÓ ISTVÁN okl. tájépítészmérnök TK 01-5189	KLIMENT MIHÁLY okl. építőmérnök Tkö 11-0238	F. THURN JUDIT okl. üzemmérnök TV 01-2497	CSUVÁR GÁBOR okl. építőmérnök TE, TH 03-0218






Készült az állami alapadatok felhasználásával.

### ÁCS VÁROS TELEPÜLÉSRENDEZÉSI ESZKÖZEINEK NÉGY RÉSZTERÜLETRE SZÓLÓ MÓDOSÍTÁSA


Megnevezés:			Dátum:	Lépték	Rajzszám:
SZABÁLYOZÁSI FEDVÉNYTERV			2020.03.	M=1:3000	SZT/2.
Tervező:	Városrendezés:	Környezetrendezés:	Közlekedés:	Víziközmű:	Energiaözmű, hírközlés:
 Városépítési Kft.	PAKSI SZILVIA okl. építészmérnök TT/1 01-2592	RIGÓ ISTVÁN okl. tájépítészmérnök TK 01-5189	KLIMENT MIHÁLY okl. építőmérnök Tkó 11-0238	F. THURN JUDIT okl. üzemmérnök TV 01-2497	CSUVÁR GÁBOR okl. építőmérnök TE, TH 03-0218



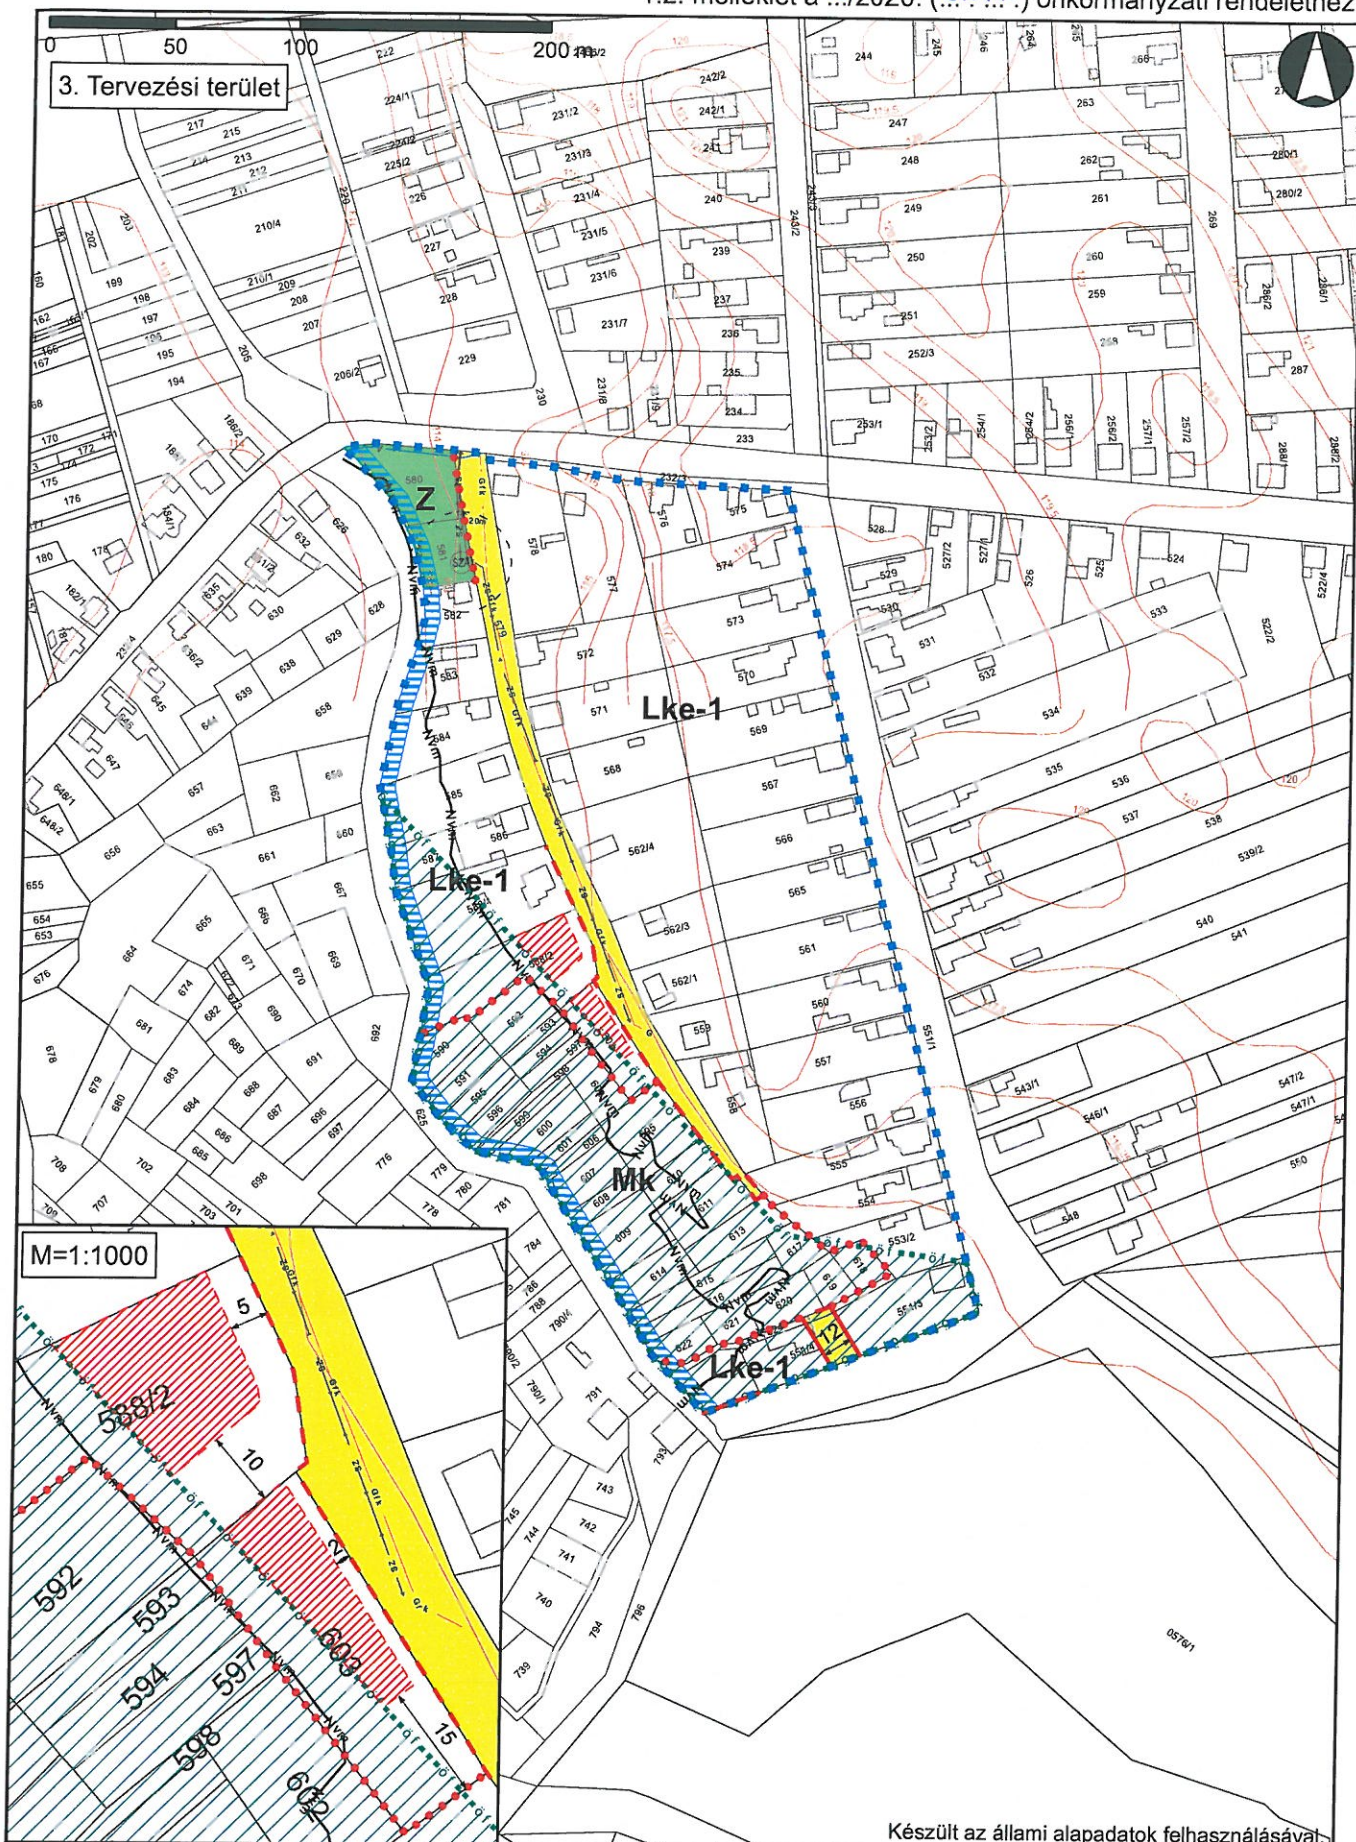


Készült az állami alapadatok felhasználásával.


# ÁCS VÁROS TELEPÜLÉSRENDEZÉSI ESZKÖZEINEK NÉGY RÉSZTERÜLETRE SZÓLÓ MÓDOSÍTÁSA

Megnevezés:			Dátum:	Lépték	Rajzszám:
SZABÁLYOZÁSI FEDVÉNYTERV			2020.03.	M=1:3000	SZT/3.
Tervező:	Városrendezés:	Környezetrendezés:	Közlekedés:	Víziközmű:	Energiaközmű, hírközlés:
	PAKSI SZILVIA okl. építészmérnök TT/1 01-2592	RIGÓ ISTVÁN okl. tájépítészmérnök TK 01-5189	KLIMENT MIHÁLY okl. építőmérnök Tk0 11-0238	F. THURN JUDIT okl. üzemmérnök TV 01-2497	CSUVÁR GÁBOR okl. építőmérnök TE, TH 03-0218



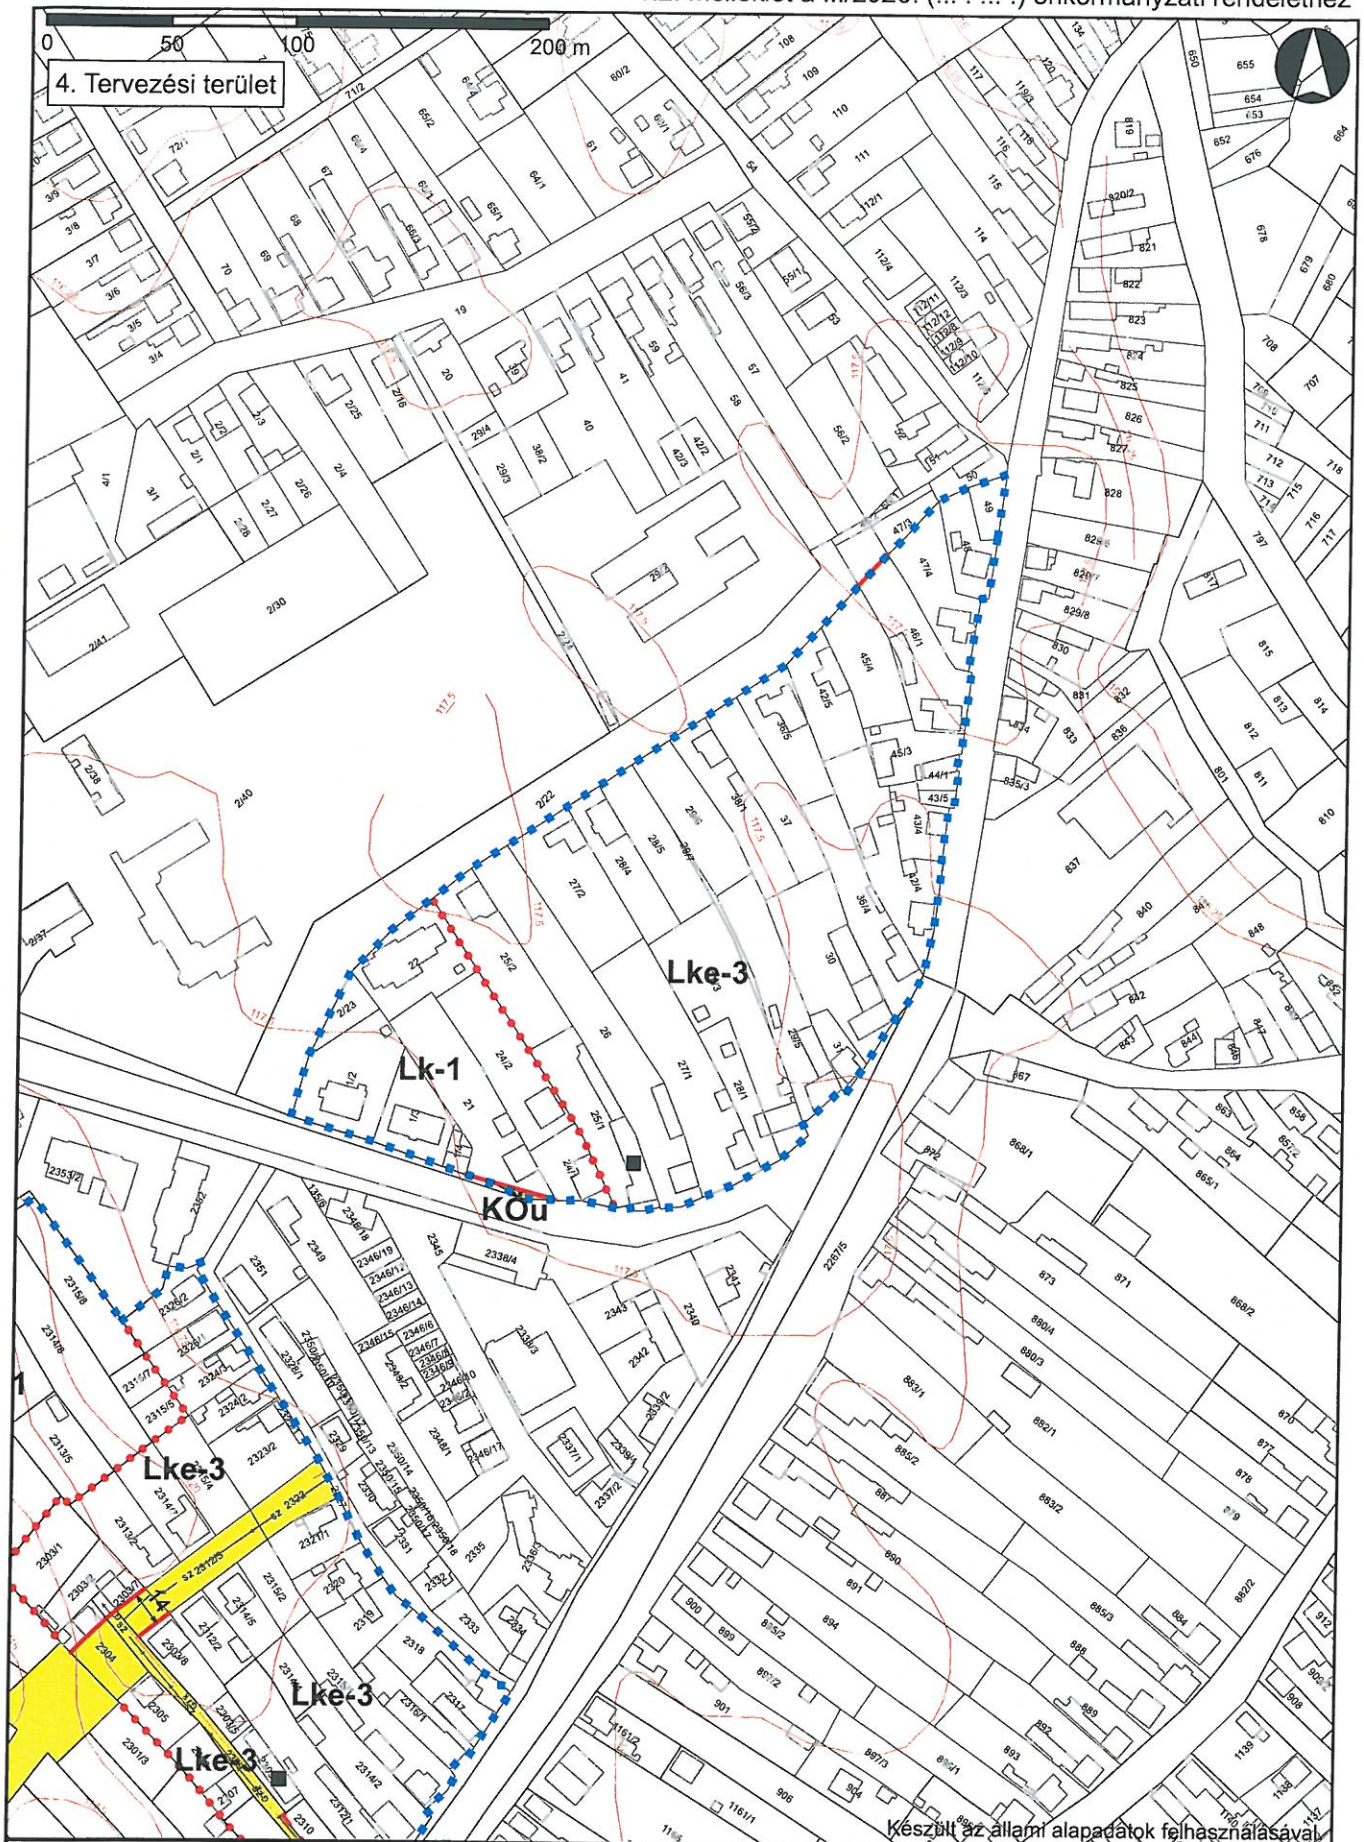

# ÁCS VÁROS TELEPÜLÉSRENDEZÉSI ESZKÖZEINEK NÉGY RÉSZTERÜLETRE SZÓLÓ MÓDOSÍTÁSA

Megnevezés:		Dátum:		Lépték		Rajzszám:
<b>SZABÁLYOZÁSI FEDVÉNYTERV</b>		<b>2020.03.</b>		<b>M=1:3000</b>		<b>SZT/4.</b>
Tervező:	Városrendezés:	Környezetrendezés:	Közlekedés:	Víziközmű:	Energiaközmű, hírközlés:	
	PAKSI SZILVIA okl. építésmérnök TT/1 01-2592	RIGÓ ISTVÁN okl. tájépítésmérnök TK 01-5189	KLIMENT MIHÁLY okl. építőmérnök TKö 11-0238	F. THURN JUDIT okl. üzemmérnök TV 01-2497	CSUVÁR GÁBOR okl. építőmérnök TE, TH 03-0218	



## JELMAGYARÁZAT



Tervezési terület határa

### KÖTELEZŐ SZABÁLYOZÁSI ELEMEEK



Szabályozási vonal



Szabályozási vonal telekhatáron



Építési övezet, övezet határa

Lke-1

Építési övezet, övezet jele



Építési hely



Közúti közlekedési terület



Közlekedési célú közterület



Zöldterület

### MÁS JOGSZABÁLY ÁLTAL ELRENDELTE SZABÁLYOZÁSI ELEMEEK

T<sub>20m</sub> - - - Védőtávolság

Helyi jelentőségű védett érték



Országos Ökológiai Hálózat Ökológiai Folyosója



Felszíni víz parti sávja



NVM Nagyvízi meder területének határa

### TÁJÉKOZTATÓ ELEMEEK



V Ivóvíz gerincvezeték



SZ Szennyvízátemelő



SZ Gravitációs szennyvízvezeték



SZ Nyomott szennyvízvezeték




Gfk Középnomású földgáz elosztóvezeték



Szintvonal

## ÁCS VÁROS TELEPÜLÉSRENDEZÉSI ESZKÖZEINEK NÉGY RÉSZTERÜLETRE SZÓLÓ MÓDOSÍTÁSA

Megnevezés:			Dátum:	Lépték	Rajzszám:
SZABÁLYOZÁSI FEDVÉNYTERV			2020.03.	M=1:3000	SZT/JM.
Tervező:	Városrendezés:	Környezetrendezés:	Közlekedés:	Víziközmű:	Energiaközmű, hírközlés:
 Városépítési Kft.	PAKSI SZILVIA okl. építészmérnök TT/1 01-2592	RIGÓ ISTVÁN okl. tájépítészmérnök TK 01-5189	KLIMENT MIHÁLY okl. építőmérnök Tkö 11-0238	F. THURN JUDIT okl. üzemmérnök TV 01-2497	CSUVÁR GÁBOR okl. építőmérnök TE, TH 03-0218