
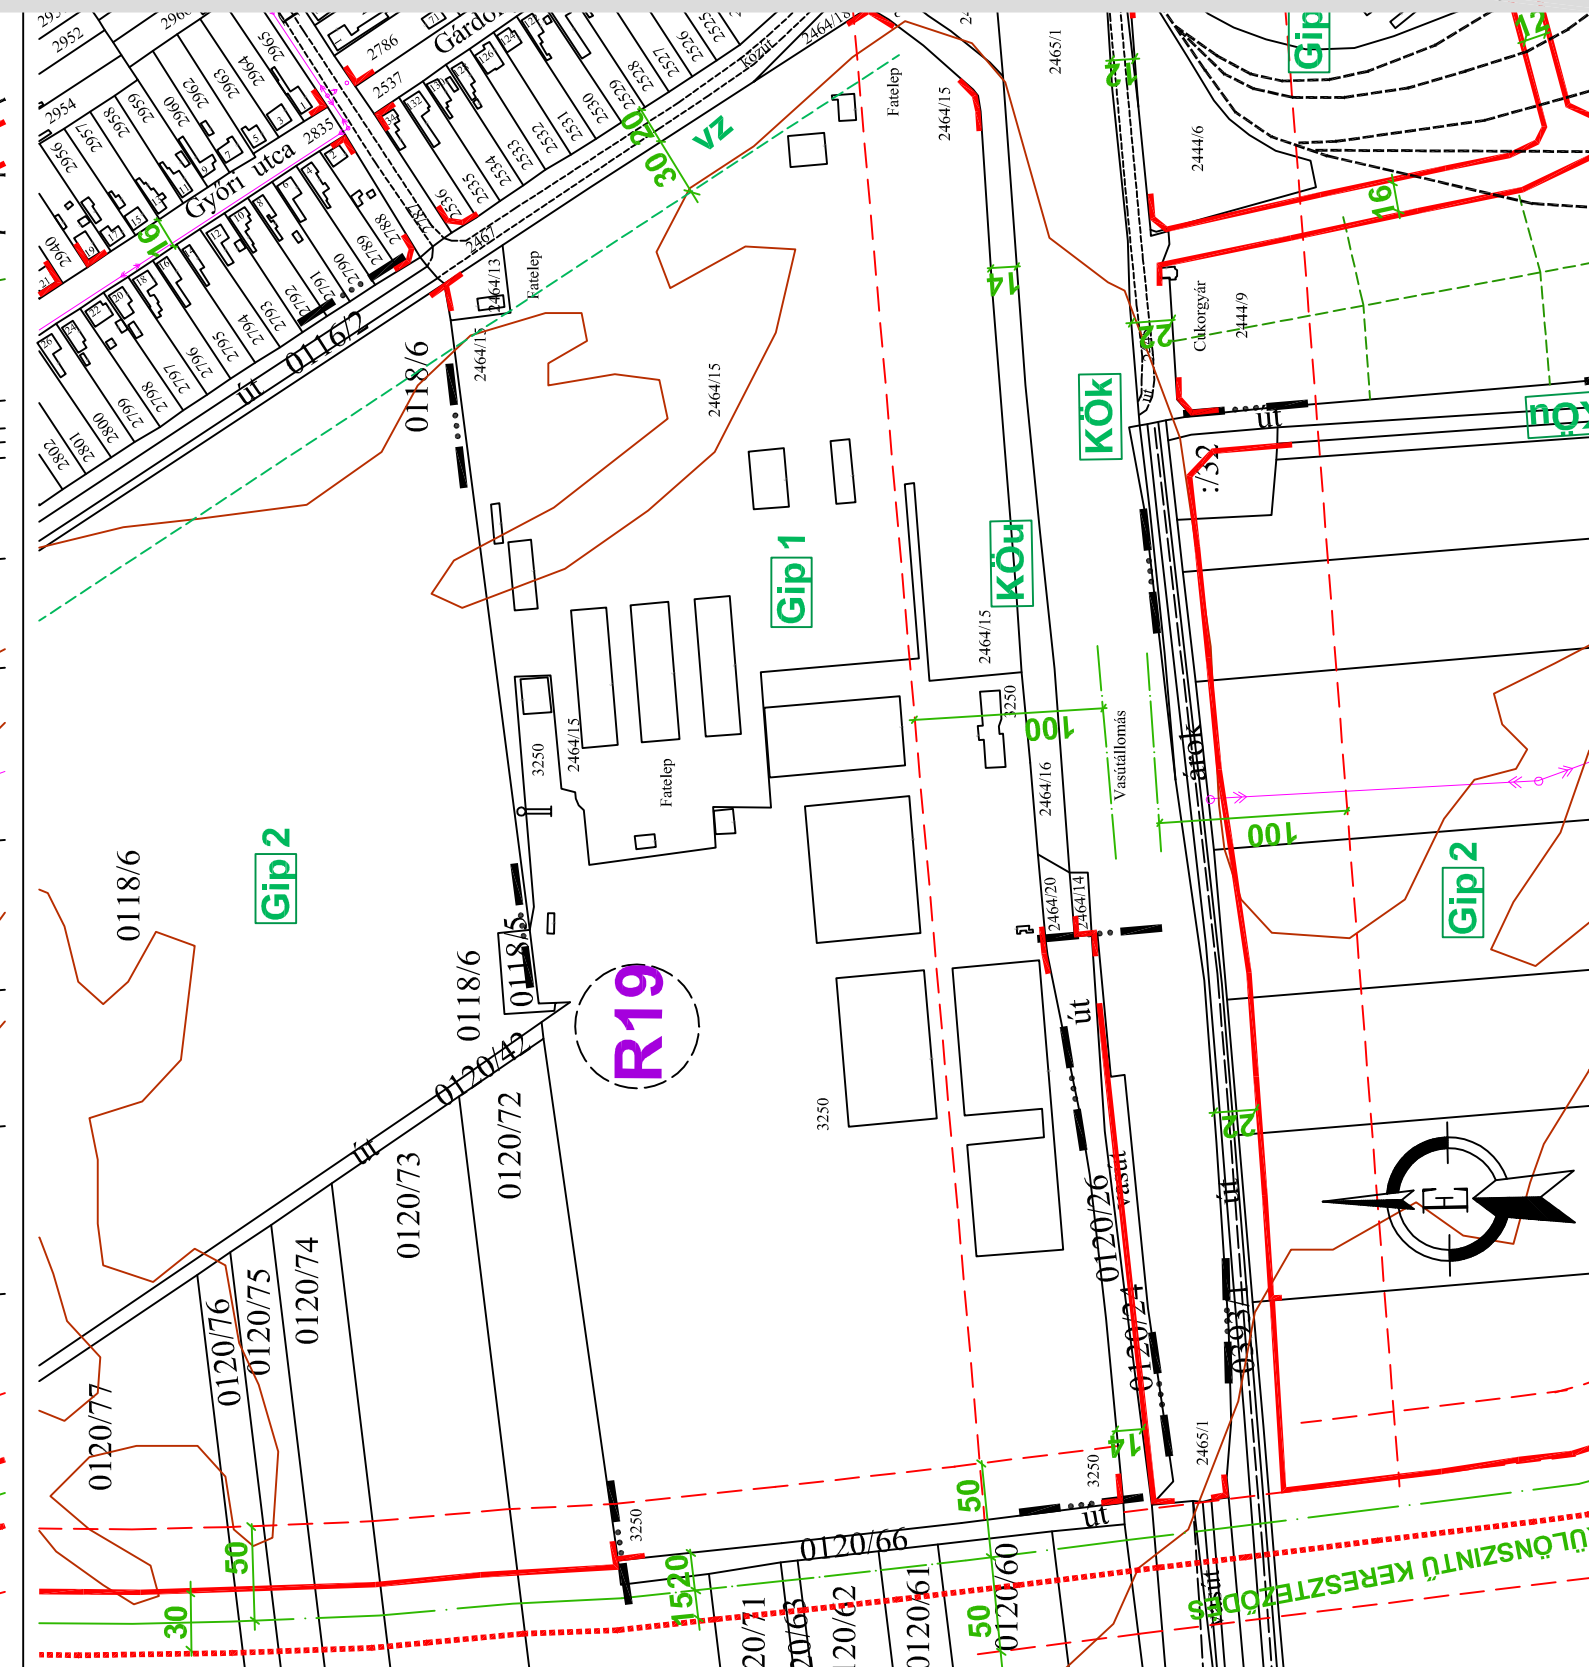


ÁCS VÁROS BELTERÜLET SZABÁLYOZÁS 6. FEDVÉNYTERV HATÁLYOS M=1:4000 MÓDOSÍTÁS - 2008

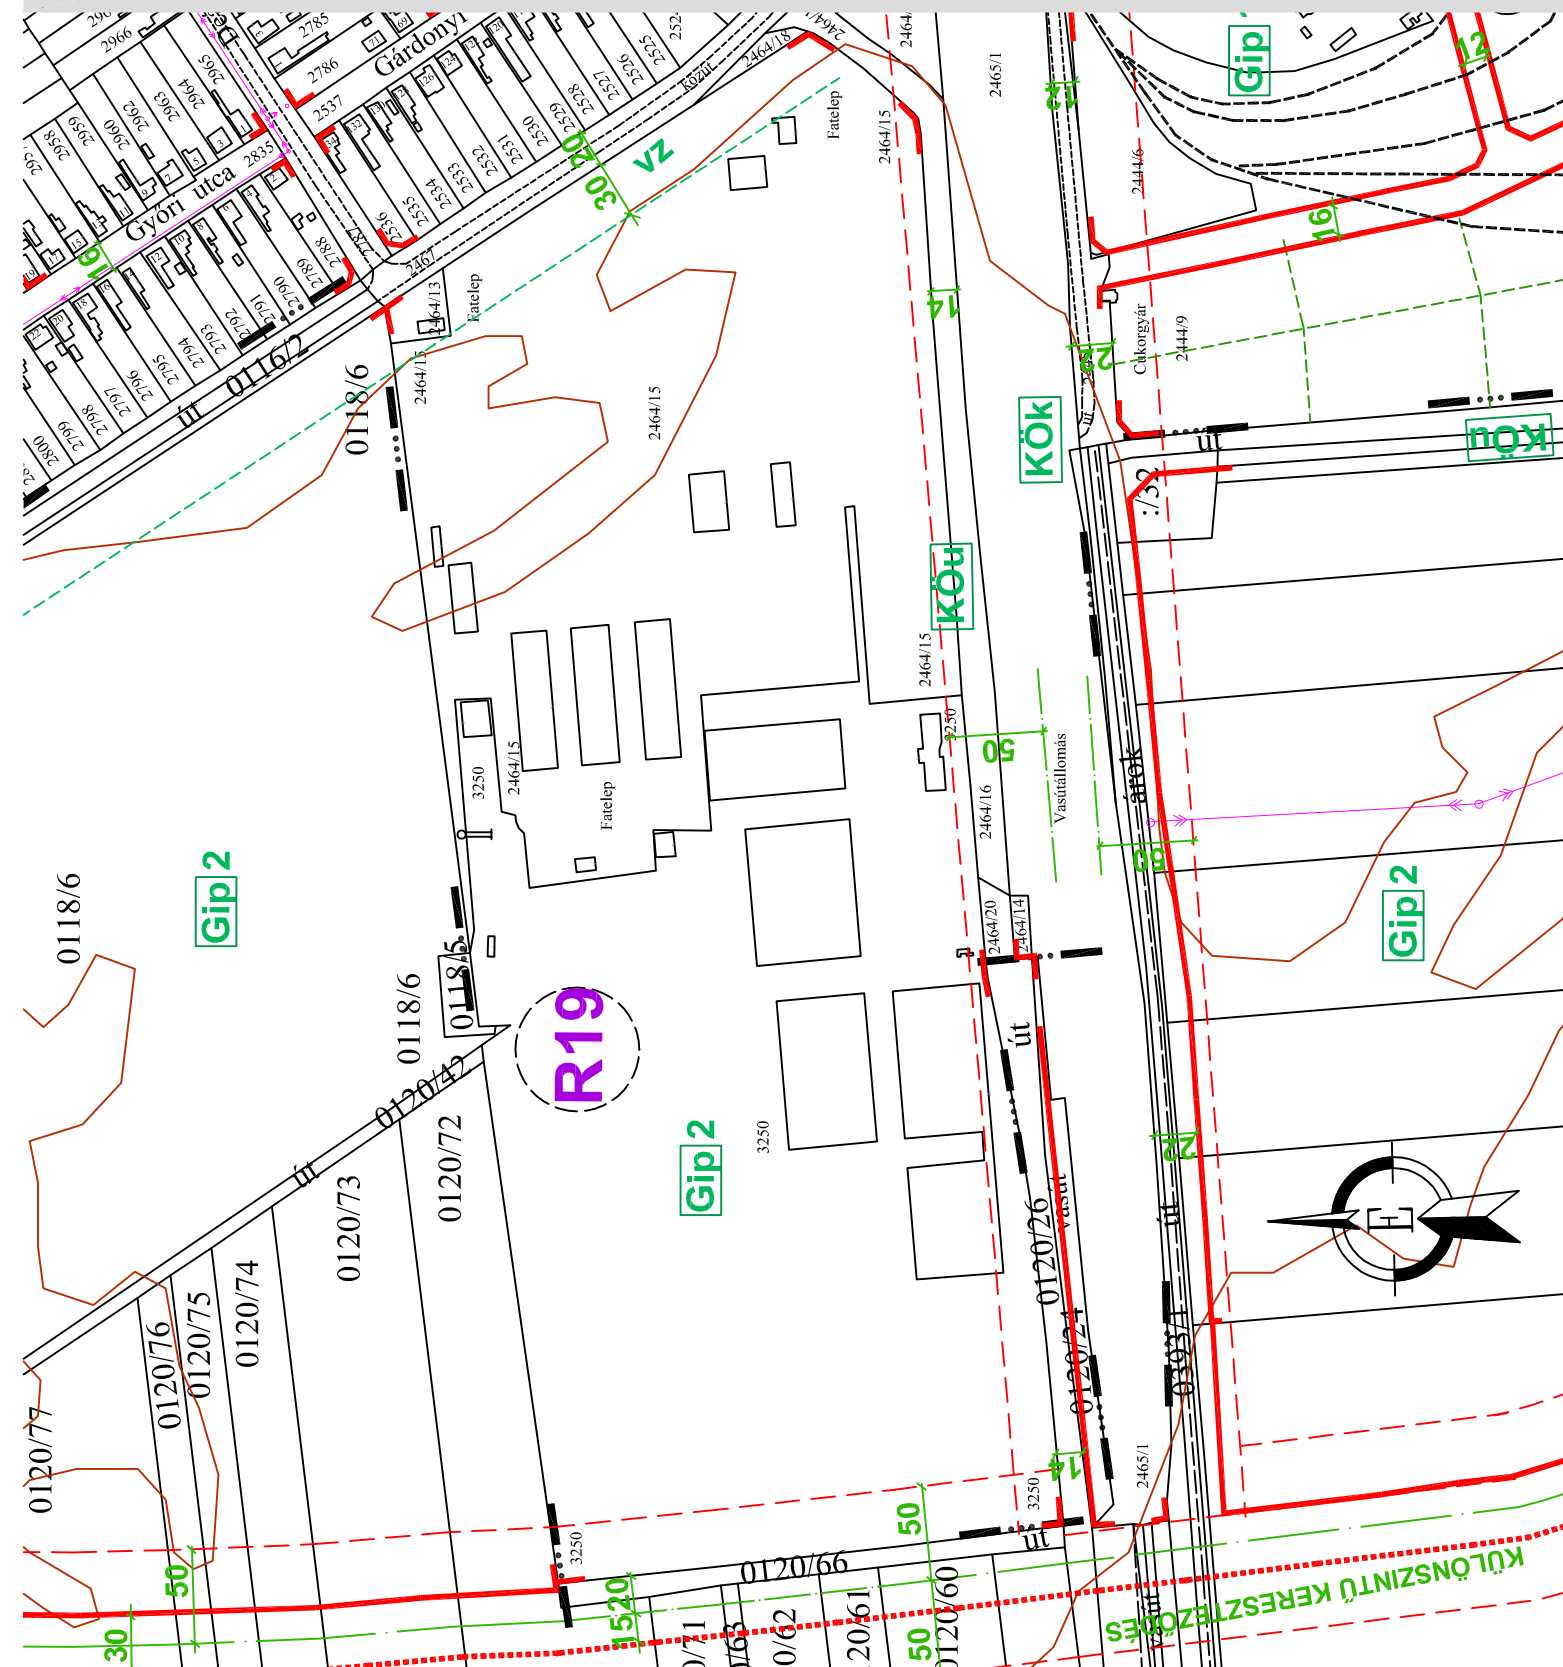

Készült az állami alapadatok felhasználásával

Jóváhagyva az 5/2009.(III.12.) sz. rendelettel

LT - PLAN BT
Épület- és településtervezés
Tatabánya, Tátra u. 1/A.
László Tibor okl. építészmérnök
TT-1/11-0086