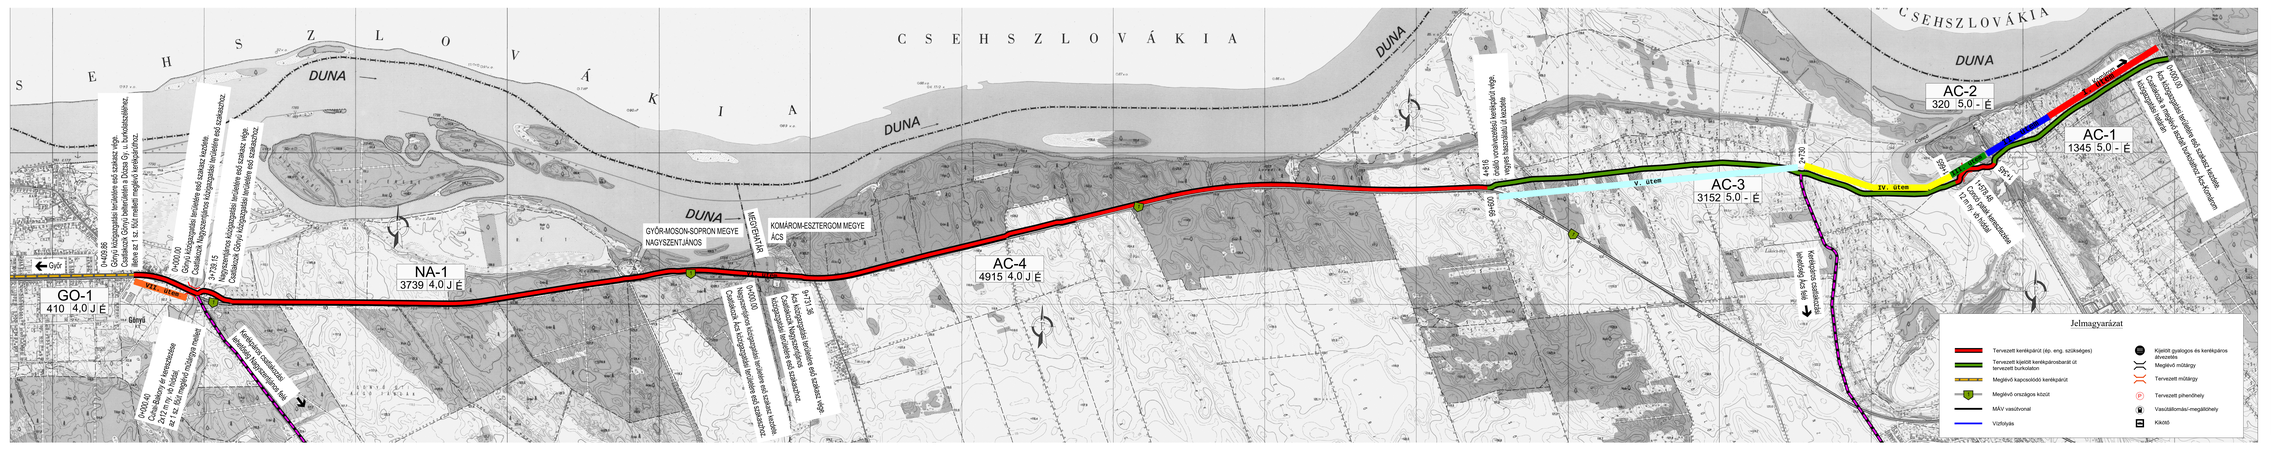

Tárgy:	EuroVelo 6 kerékpáros útvonal
	Gönyű-Komárom szakaszon kerékpárforgalmi létesítmények tervezése
Megrendelő:	NIF NEMZETI INFRASTRUKTÚRA FEJLESZTŐ ZRT.
Pld:	8001.04

Ez a terv a tervezőt(ő) szellemi terméke, amelynek védelmét jogszabály biztosítja.
A tervhez, mint szerző művhöz kapcsolódó jogok összességében a NIF Zrt.-t illeti meg.
A digitális változat a tervezőt(ő) által adott pozitpapíry tervdokumentációt tervezons módosítja.
A terv valóma EOV-rendszerben vannak és EOMA alapszintre vonatkoznak.

Tervező konzorcium:
KÉTKERÉKEN KONZORCIUM

Konzorcium vezető: SPECIÁL TERV ÉPÍTŐMÉRNÖKI KFT.
1,133 Budapest Kárpát u. 34-40.
tel.: 288-13-99 fx: 07
tel.: 288-13-99 fx: 07-108
www.speciálterv.hu
e-mail: speciálterv@speciálterv.hu

Konzorcium tag: PROJEKT PROURBE
1026 Budapest, Szemlőhegy u. 14.
Telefon: 250-5084 Fax: 453-3592
E-mail: prourbe@prourbe.hu
Web oldal: www.prourbe.hu

Tervszám:	Tervező:	Közreműködő tervezők:		Tervező:	Tervszám:
ÚT.17.107	Pál Dániel	Dávid Gábor	Bakos Gyula	Kónczey Gábor	26/17
	Kónczey Gábor	Nagy Dániel	Tervező:	Tervező:	
	Bakos Tibor	Kukora Tibor	Zentai Gergely	Ács László	

Konzorcium tag:
TANDEM MÉRNÖKIRODA KFT.
1146 Budapest, Hermina út 17.
Tel.: (1) 469-6343, (1) 469-6343
Fax: (1) 469-6344, (1) 469-6345
e-mail: tandem@tandem.hu, http://www.tandem.hu


Tervszám:	Tervező:	Közreműködő tervezők:		Tervező:	Tervszám:
905/2017	Pál Dániel	Dávid Tamás	Dávid Tamás	Mravik Tamás	5265
	Tervező:	Tervező:	Irodavezető:		Projektvezető:
	Nagy Dániel	Mráz Attila	Vincze Andrea		Lázár Péter

Tervfőnök:	KIVITELI TERV Útépítés
Megrendelő:	Átnézetti helyszínrajz
Tárgy:	Gönyű-Komárom
Létesítmény:	Kerékpáros útvonal
Dátum:	2018. november
Méretarány:	M=1:10000



Aláírás:		